


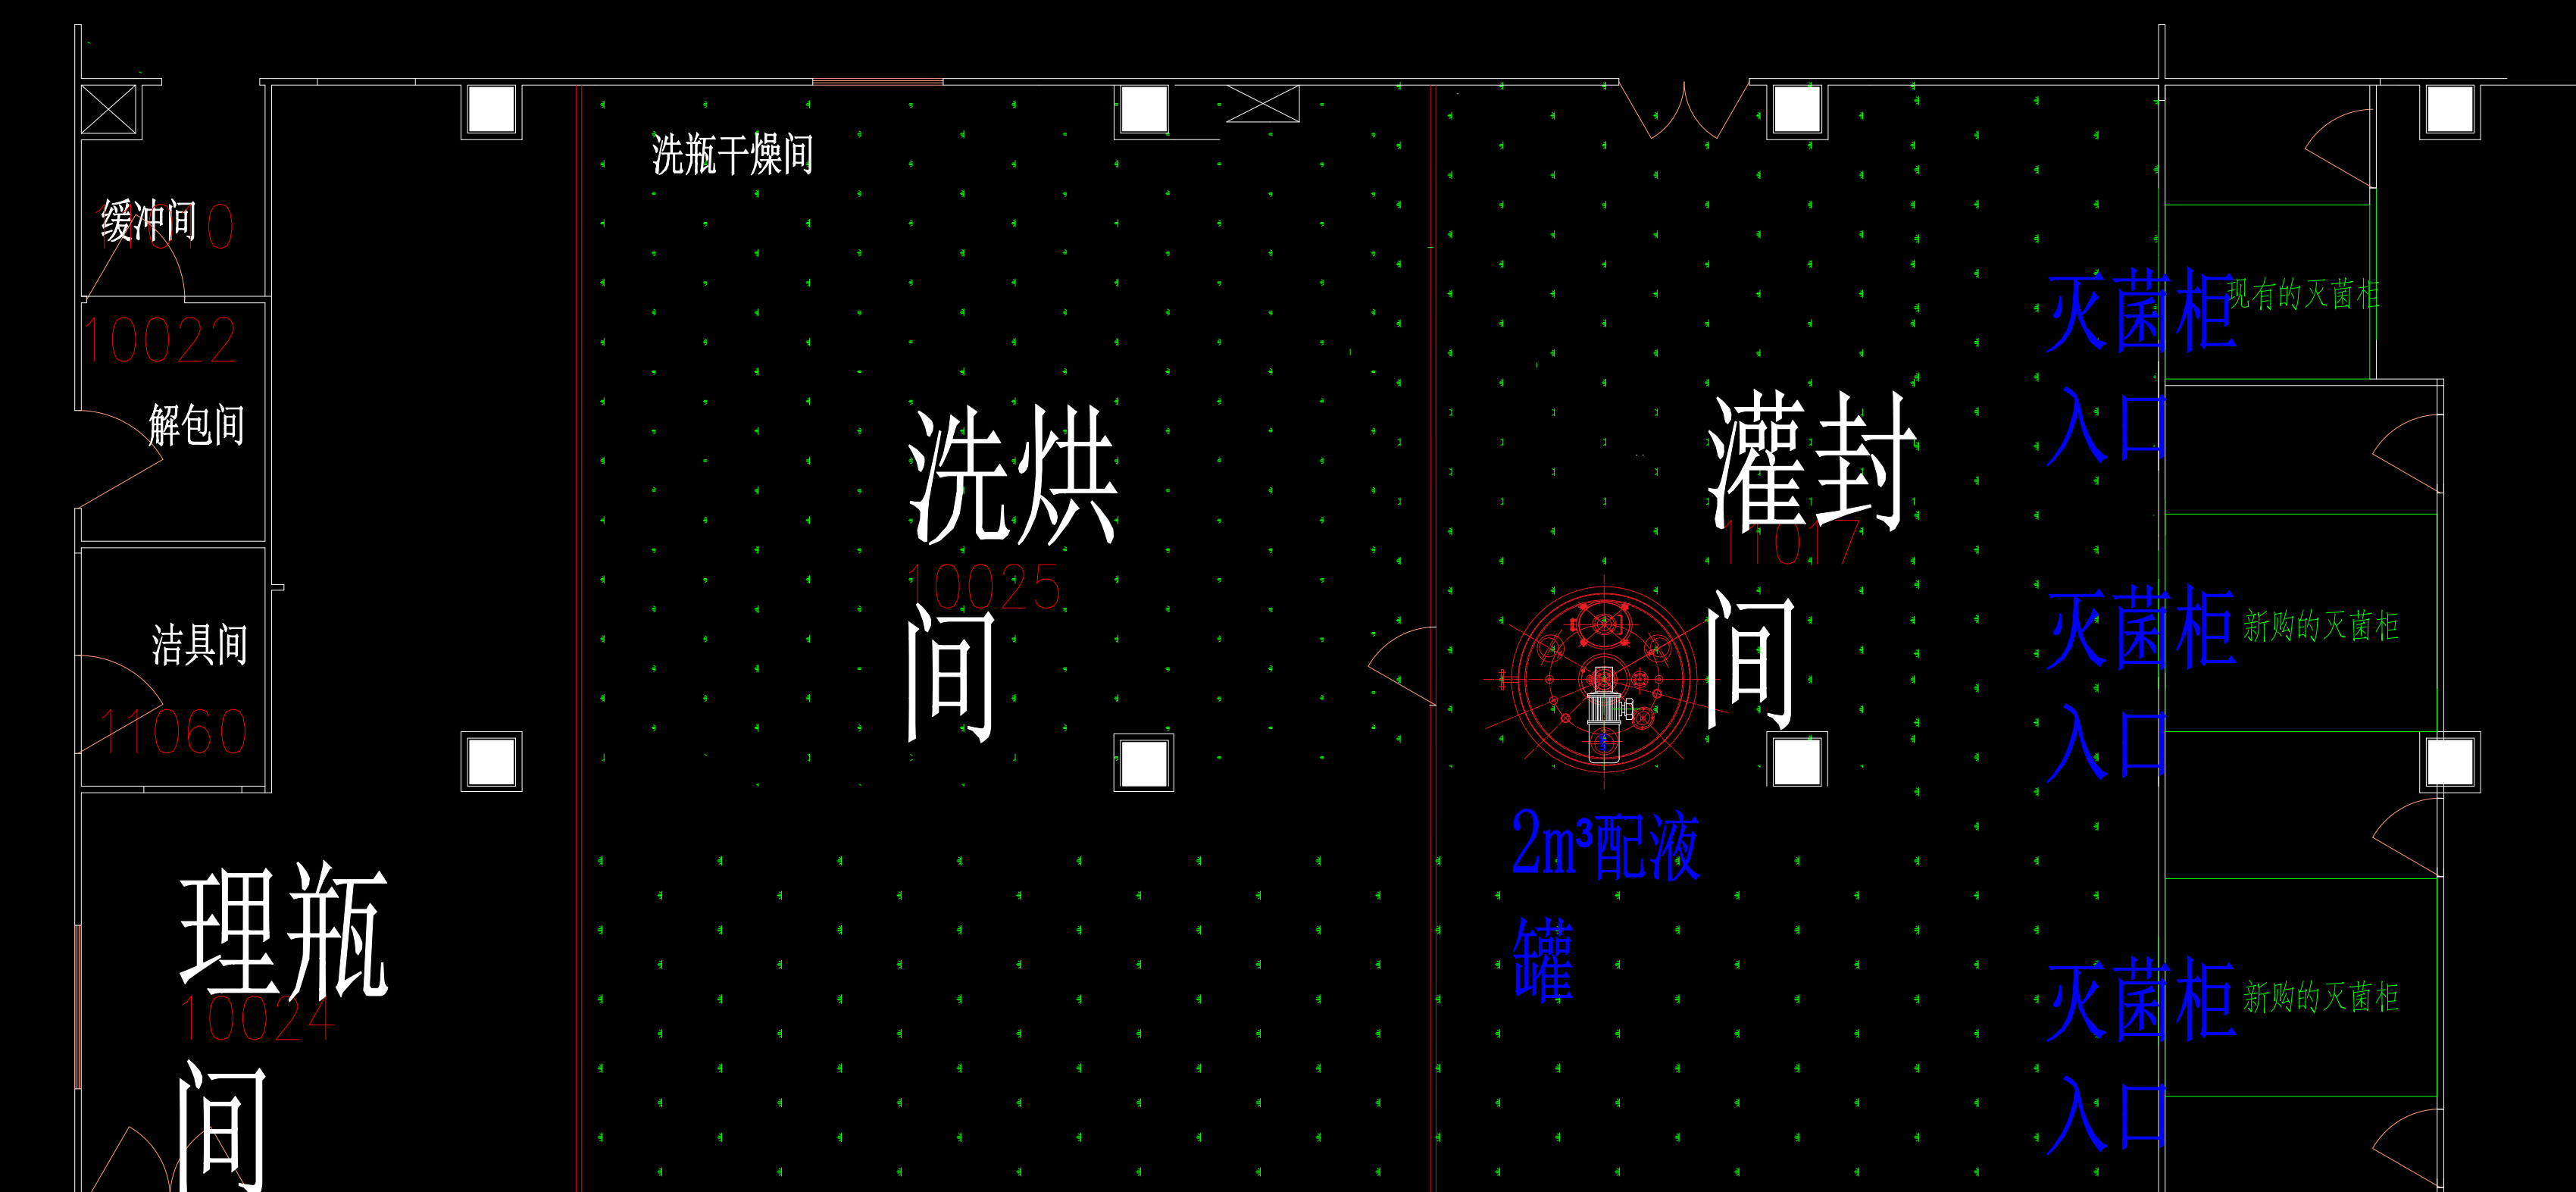

- 说明：1. 绿色区域为洁净区域，洗烘间和灌封间之间间墙可根据设备连线实际情况进行调整；
2. 灌封间里2m³配液罐（甲供）作为灌封时药液暂存使用，供应商可根据设备连线情况可调整此罐的具体位置；
3. 洗瓶进料设置在10024室。